

Система автономного контроля загазованности СГК-Х Бытовая модернизированная

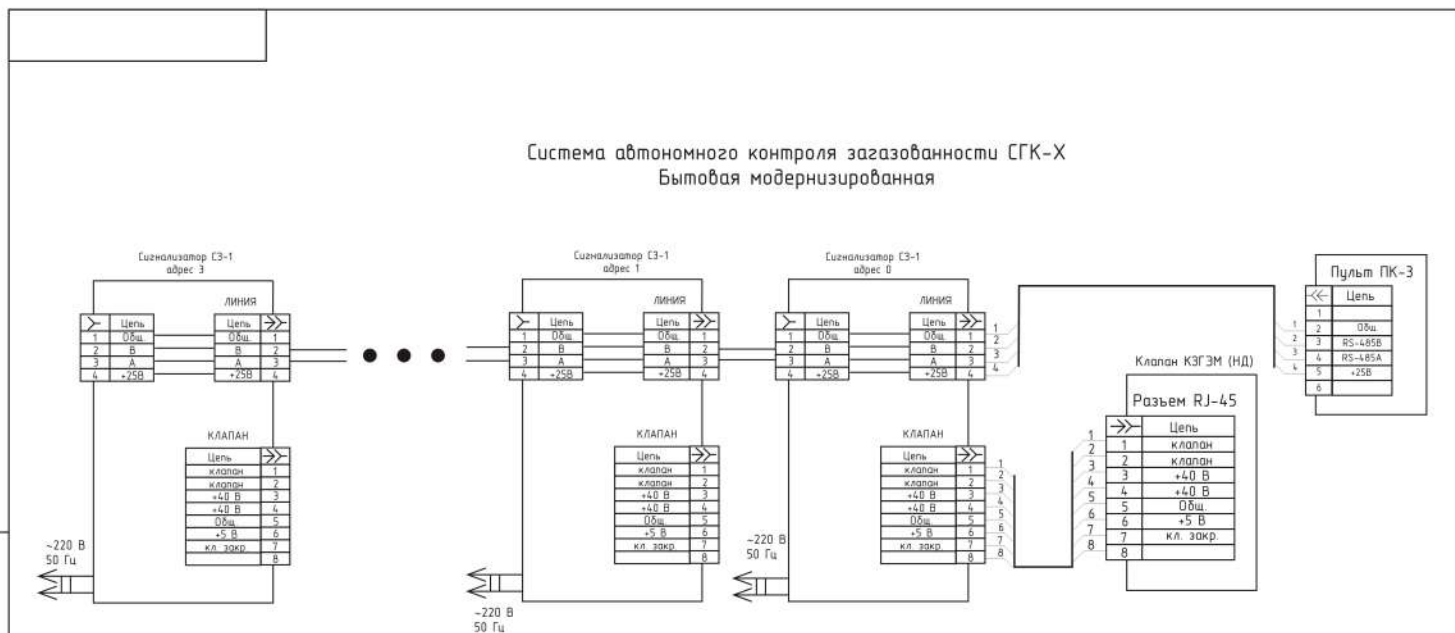


Схема подключений

Изм. №, дата, Подп. и дата, Взам. инв. №, Инв. №, дата, Подп. и дата

Изм./лист № докум	Подп.	Дата			Лист	Масса	Масштаб
Разработ							
Проб.							
Т. Контр.					Лист	Листов	
Н. Контр.							
Уточ.							