

Система автономного контроля загазованности СГК-Х Бытовая модернизированная

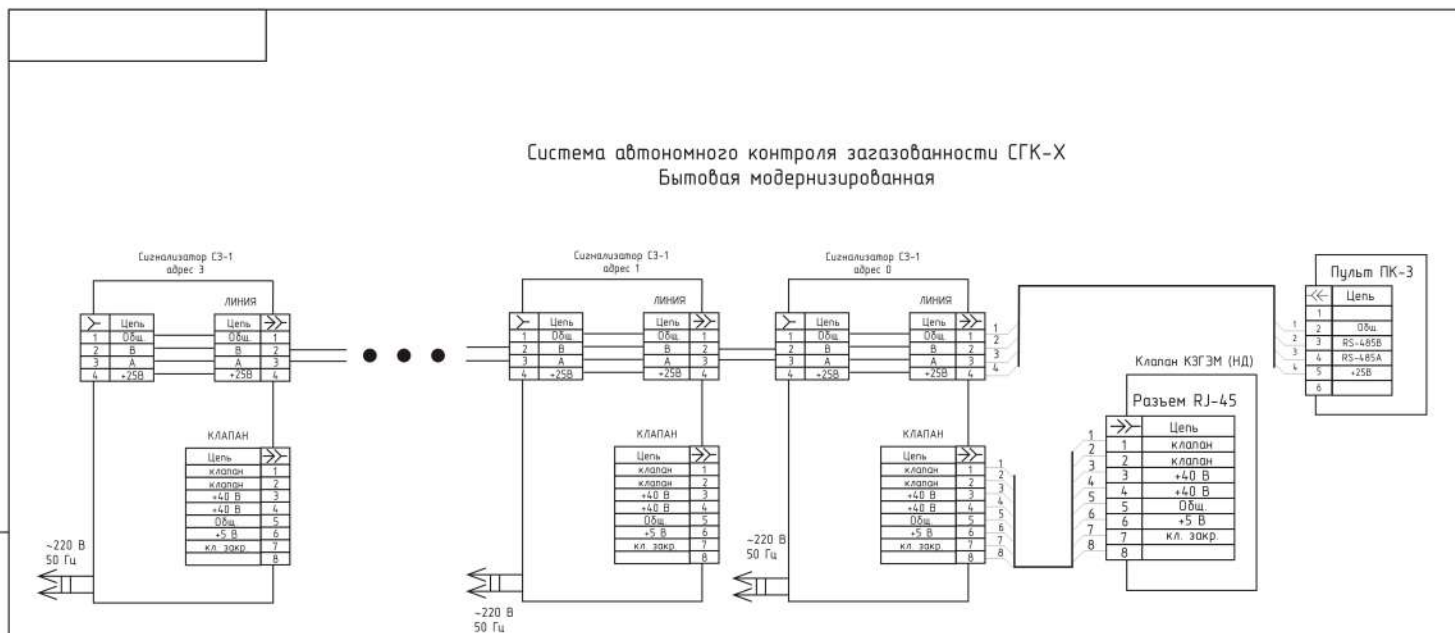


Схема подключений

Изм. №, дата, Подп., дата, Взам. инв. №, Инв. №, дата, Подп., дата

| | | | | | |
|-------------------|-------|------|------|--------|---------|
| | | | | | |
| Изм./лист № докум | Подп. | Дата | Лист | Масса | Масштаб |
| Разработ | | | | | |
| Проб. | | | | | |
| Т. Контр. | | | Лист | Листов | |
| Н. Контр. | | | | | |
| Уточ. | | | | | |